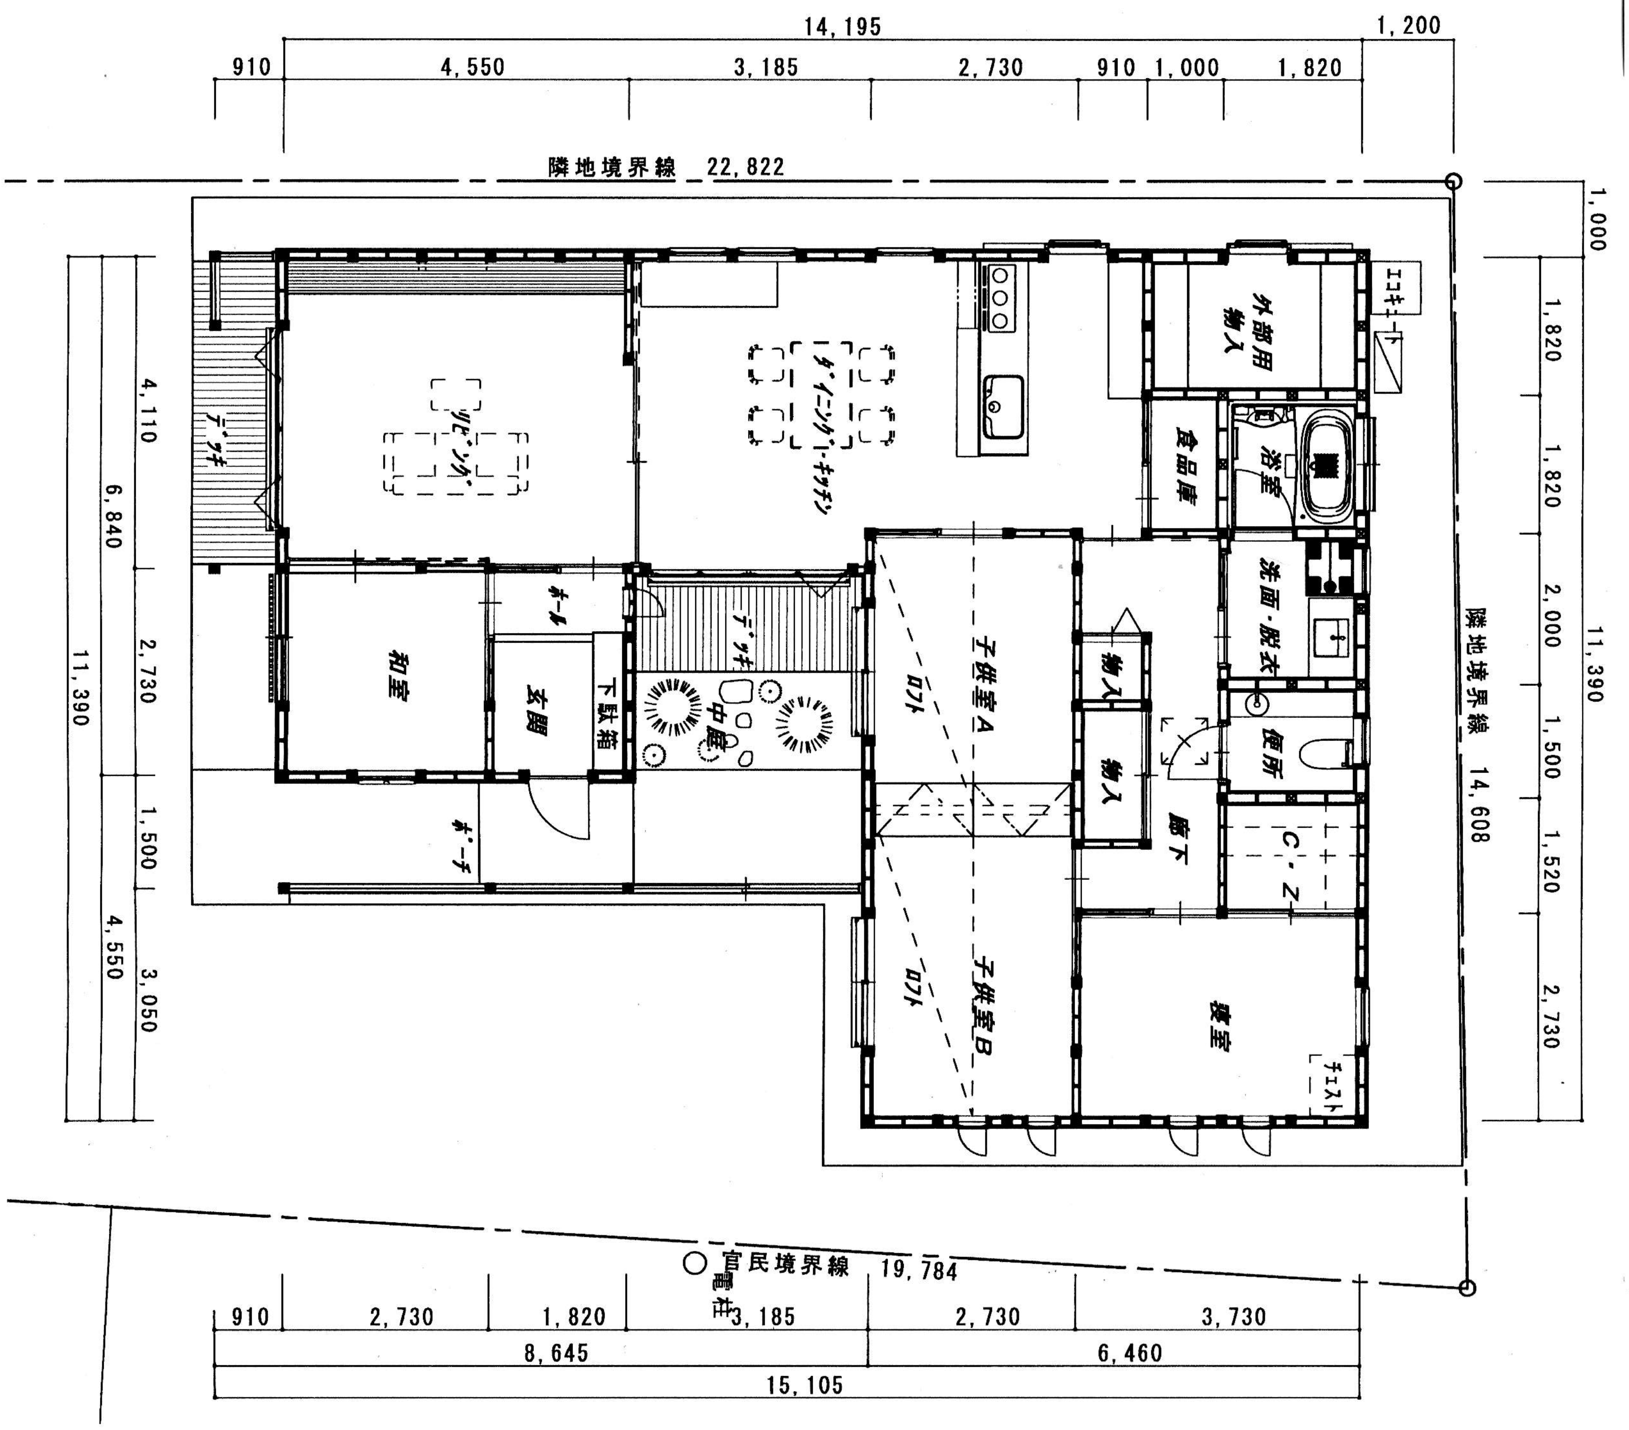
14,195
1,200
910
4,550
3,185
2,730
910
1,000
1,820
隣地境界線　22,822
1,000
外部用物入
エコキュート
ダイニング・キッチン
リビング
デッキ
食品庫
浴室
洗面・脱衣
便所
C・Z
廊下
物入
物入
子供室A
子供室B
ロフト
ロフト
寝室
チェスト
和室
ホール
玄関
下駄箱
デッキ
中庭
ポーチ
隣地境界線　14,608
1,820
1,820
2,000
1,500
1,520
2,730
11,390
4,110
2,730
1,500
3,050
6,840
4,550
11,390
官民境界線　19,784
電柱
910
2,730
1,820
3,185
2,730
3,730
8,645
6,460
15,105